


SUPERFICIES	
ACCESO	14,77 m ²
ESCAPARATE	8,00 m ²
EXPOSICION Y VENTA	107,79 m ²
PRIVADO 1	5,19 m ²
PROBADOR 1	10,46 m ²
PROBADOR 2	20,11 m ²
PROBADOR 3	13,63 m ²
SALA ESPERA	12,30 m ²
DISTRIBUIDOR	21,81 m ²
EXPOSICION	39,84 m ²
PROBADOR 4	12,94 m ²
PROBADOR 5	14,84 m ²
PROBADOR 6	8,84 m ²
PRIVADO 2	7,71 m ²
PRIVADO 3	3,50 m ²
ALMACEN	37,75 m ²
ASEOS	25,67 m ²
TOTAL ÚTIL	365,15 m²

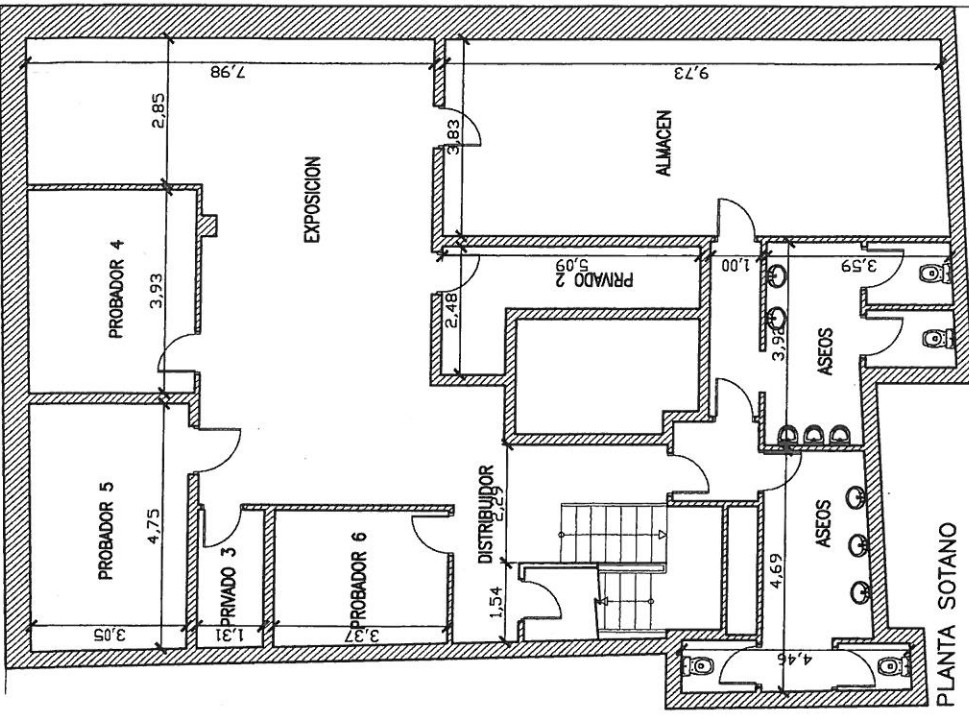

DISTRIBUCIÓN Y COTAS


PLANO:

PLANO N°

3

ESCALA:


1/100

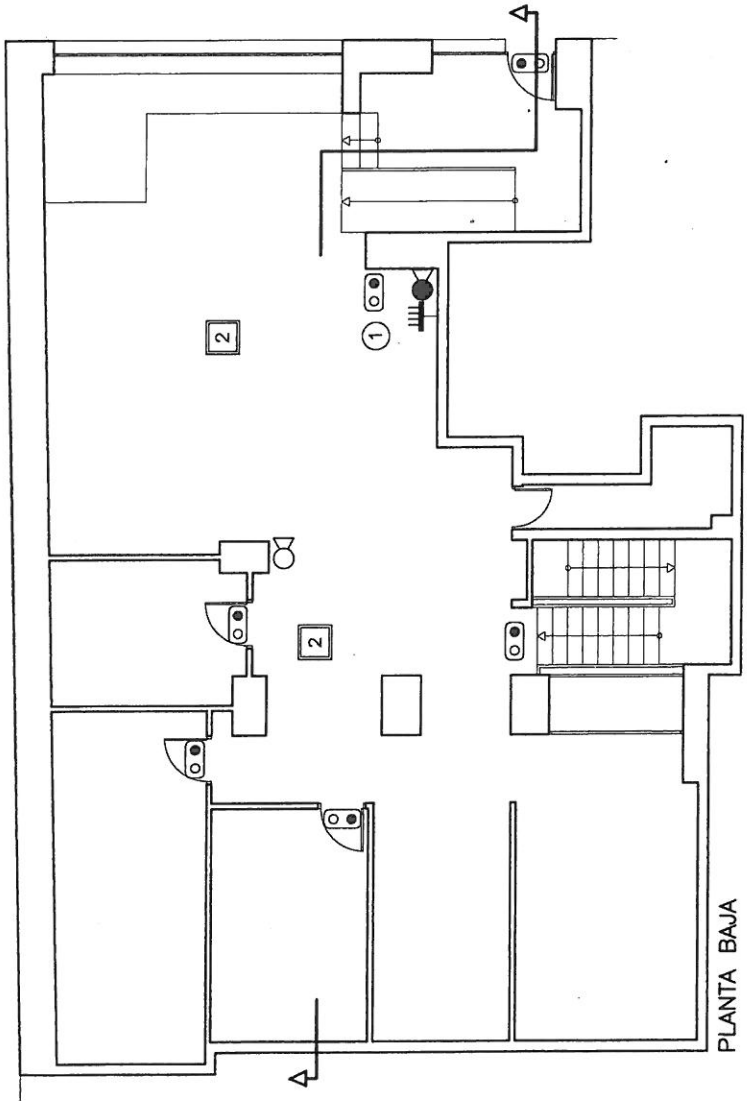

PLANTA BAJA

LEYENDA ELECT. E INCENDIO

	PUNTO DE LUZ
	C. G. DE DISTRIBUCIÓN
	ALUMBRADO DE EMERGENCIA
	EXTINTOR CO2
	EXTINTOR POLIVALENTE

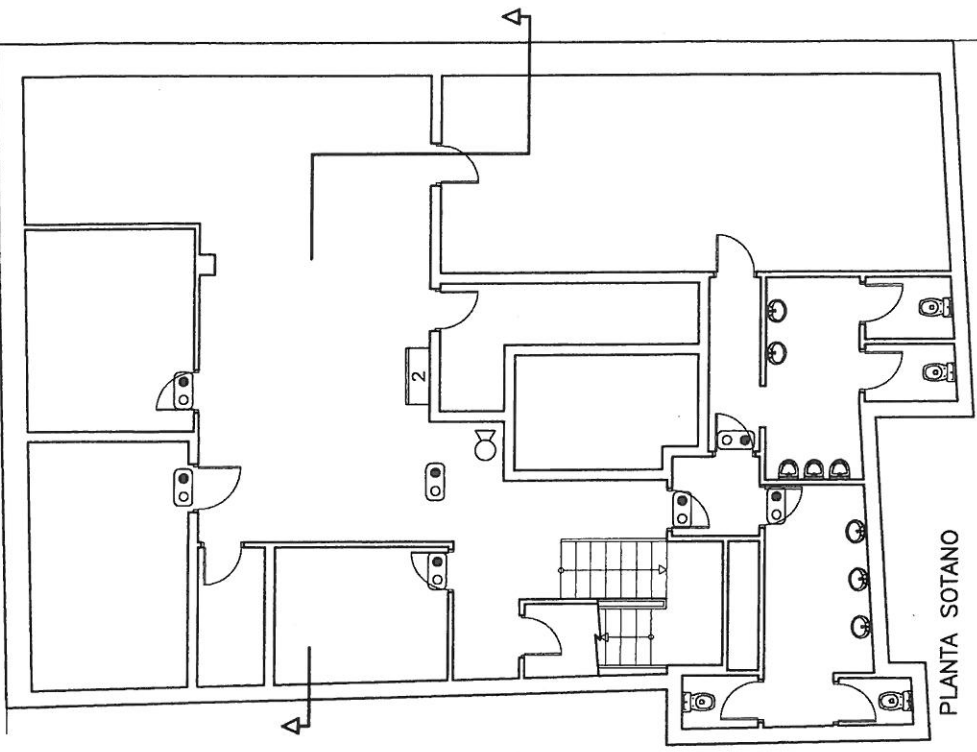



PLANTA SOTANO

LEYENDA MAQUINARIA

	CAJA REGISTRADORA
	SPLIT TECHO

INSTALACIONES

PLANO N° 4
ESCALA: 1/100

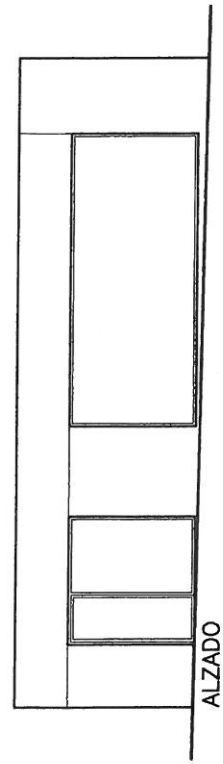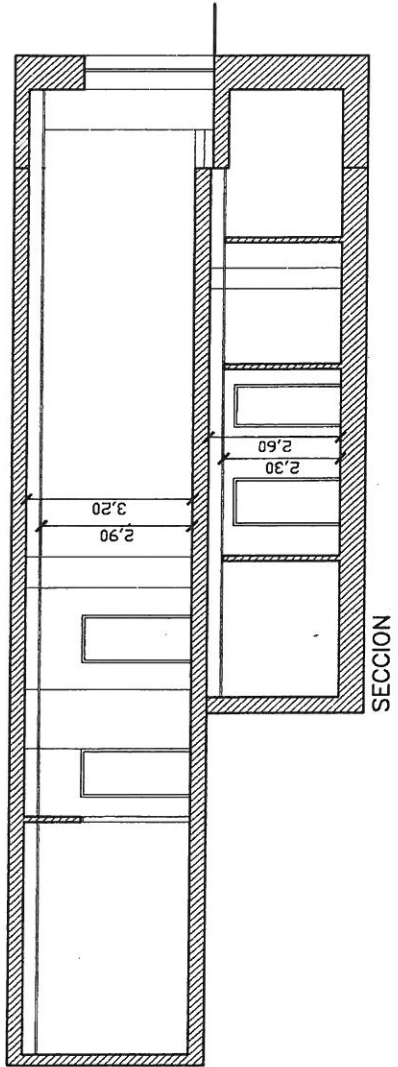

PLANO:

ALZADO Y SECCIÓN

PLANO N°

5

ESCALA:

1/100