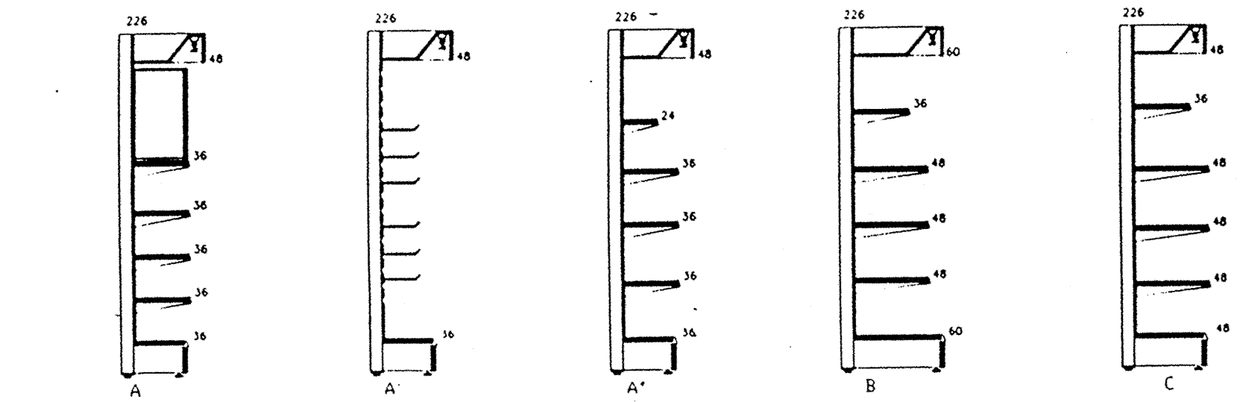

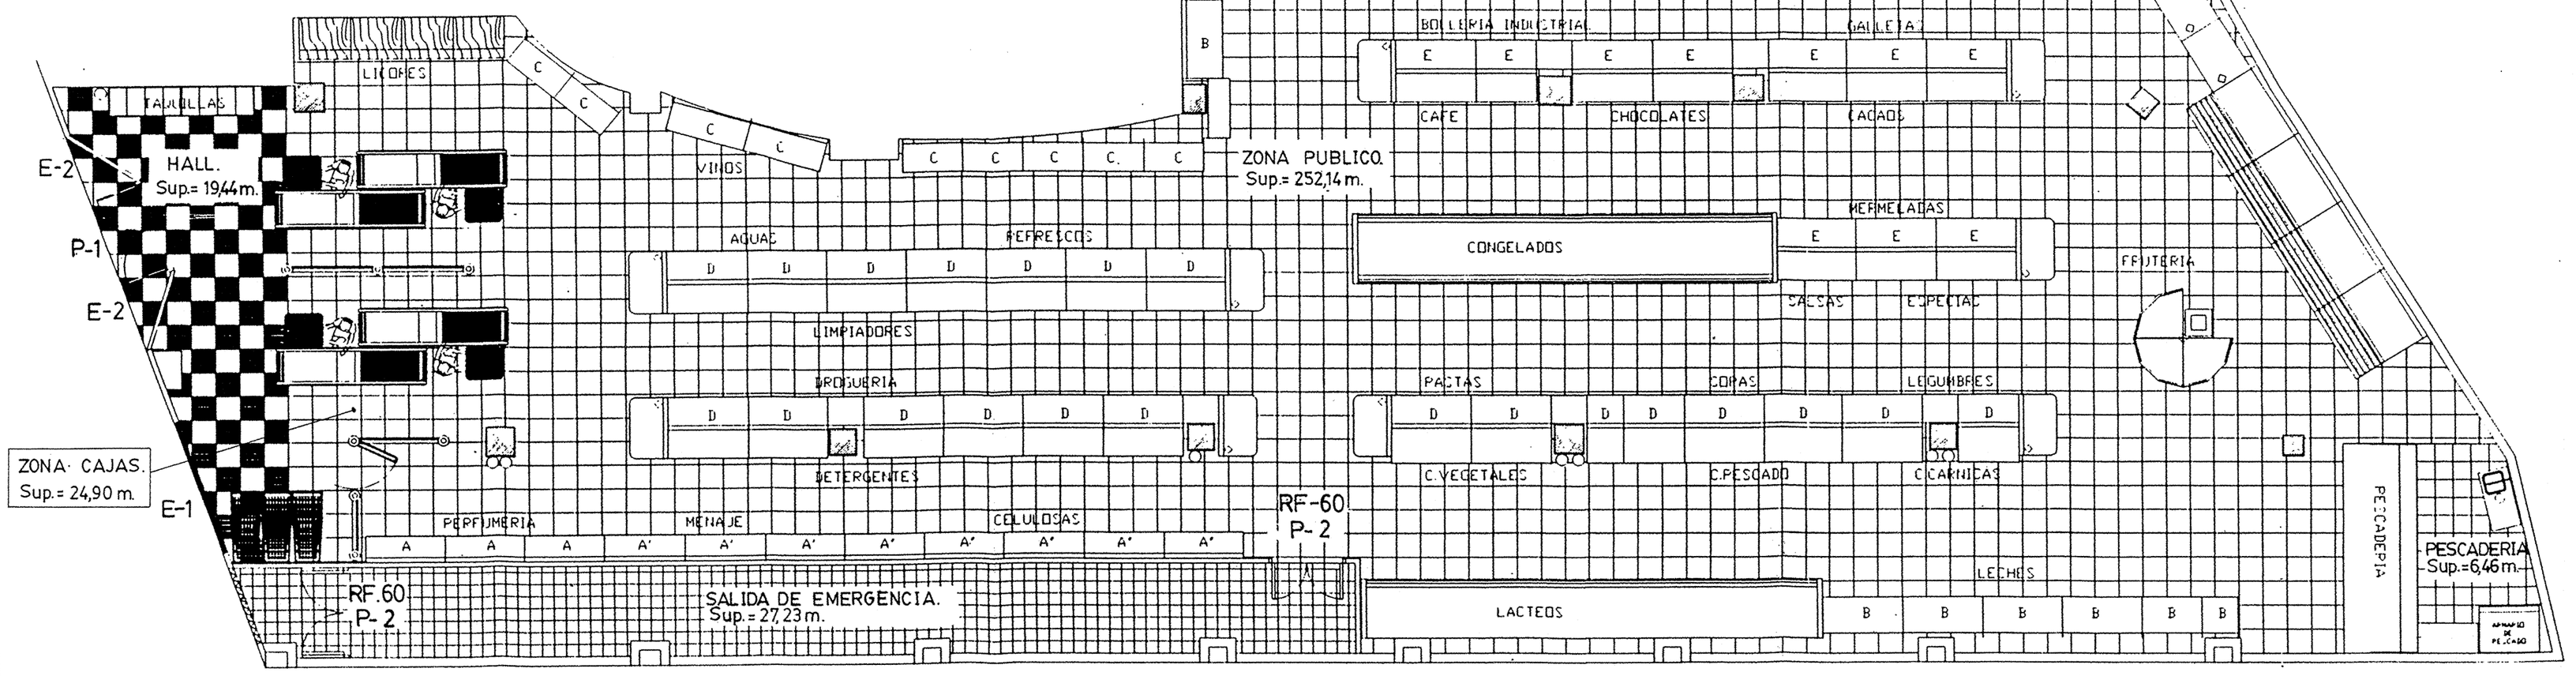

PLANTA DE DISTRIBUCION, SUPERFICIES.

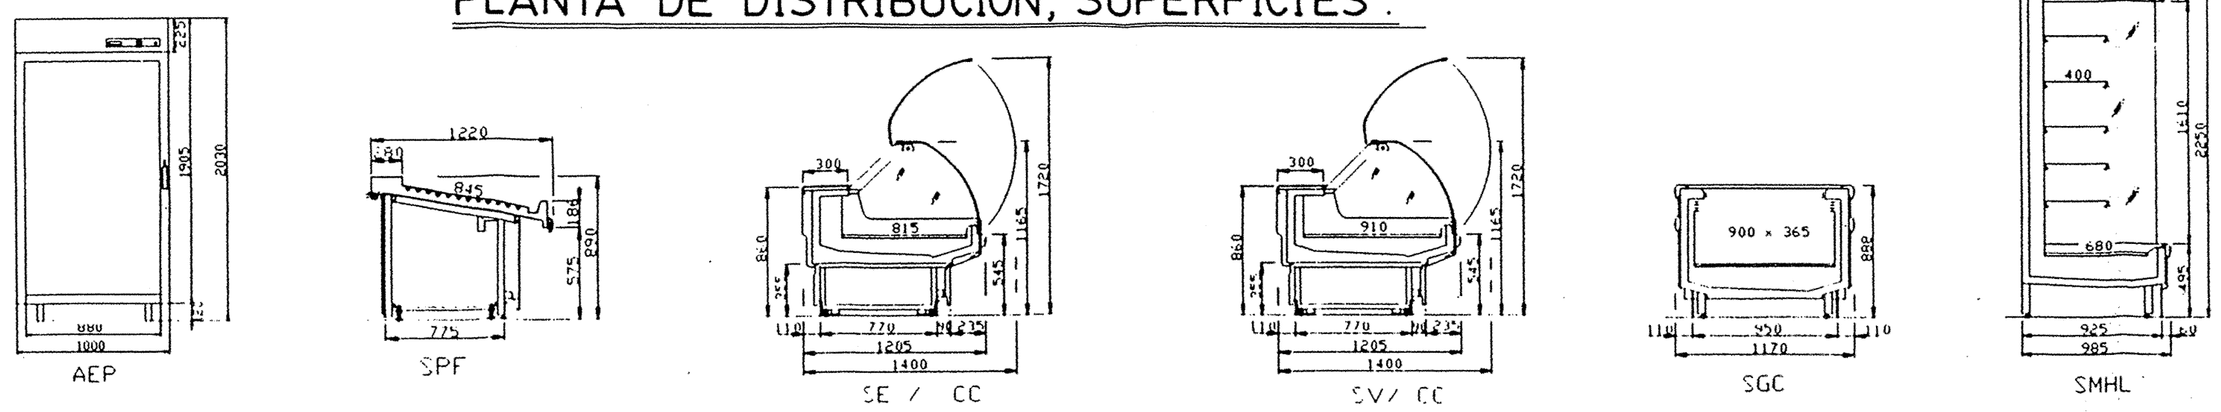

MEMORIA DE CARPINTERIA.

Esc.= 1:75

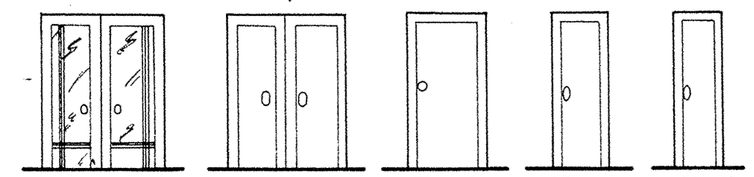

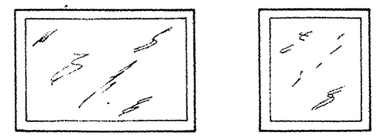

MEMORIA DE CARPINTERIA

TIPO	UNIDADES	ANCHO	ALTO	GRUESO	ACABADO	VIDRIERA	Sup. RUMIN	Sup. VENTI.
P-1	1	1.60	2.05	0.45	AL. LACADO	CLIMALIT	1.60	1.60
P-2	3			0.33	ACERO.			
P-3	1	1.00						
P-4	3	0.70			SAPELLY.			
P-5	3	0.60						
E-1	1	2.40	1.60	0.40	AL. LACADO.	CLIMALIT.	3.84	
E-2	2	1.40					2.24	

CUADRO DE SUPERFICIES.	
HALL.	19,44 m²
ZONA CAJAS.	24,90 m²
ZONA PUBLICO.	252,14 m²
PESCADERIA.	6,46 m²
CARNICERIA.	7,46 m²
CHARCUTERIA.	10,90 m²
CAMARAS Y OBRADOR.	15,66 m²
SALA DE MAQUINAS.	9,04 m²
ALMACEN.	24,51 m²
ASEOS Y VESTUARIOS.	9,40 m²
SALIDA EMERGENCIA.	27,23 m²
ESTANTERIAS.	114,78 m²

Sup. UTIL.	407,14 m²
Sup. CONSTRUIDA.	546,56 m²

Ilustre Colegio Oficial de Aparejadores y Arquitectos Técnicos de Pontevedra y Vigo
VISADO
15 JUN 1998
A LOS EFECTOS REGLAMENTARIOS
Vigo

PROYECTO ■ INFOTIME □	ADAPTACION DE LOCAL PARA SUPERMERCADO
SITUACION	C/ MANUEL DE CASTRO Nº 3
Promotor	MIÑIÑO EMBUTIDOS Y FRUTAS S.L.
Arquitecto Técnico	ENRIQUE FERNANDEZ OTERO Puerta del Sol, 10 7º Tel: 43-38-77 VIGO
TITULO DE PLANO	PLANTA DE DISTRIBUCION, SUPERFICIES, MEMORIA DE CARPINTERIA Y DETALLES. (Estado Modificado)
FECHA: MAYO - 1998	
El Arquitecto Técnico.	

PLANO 4

ESCALA 1:75